

OBEC HORNÝ VADIČOV

Číslo: 1185/2016

Kysucké Nové Mesto dňa 24.11.2016

VEREJNÁ VYHLÁŠKA

VEC: Oznámenie o začatí územného konania a nariadenie ústneho pojednávania

Dňa 21.11.2016 podal Ing. Roman Jantošík, bytom ul. 1. mája 273, Kysucké Nové Mesto návrh na vydanie územného rozhodnutia o umiestnení stavby:

Novostavba rodinného domu a žumpa

na pozemku č. KN-C 1970/46 v k.ú. Horný Vadičov (mimo zastavané územie obce). Uvedeným dňom bolo začaté územné konanie.

Obec Horný Vadičov, ako príslušný stavebný úrad podľa § 117 ods. 1 zákona č.50/1976 Zb. o územnom plánovaní a stavebnom poriadku (stavebný zákon) v znení neskorších zmien a doplnkov v súlade s ust. § 36 stavebného zákona oznamuje začatie územného konania dotknutým orgánom a účastníkom konania verejnou vyhláškou a súčasne nariaďuje k prejednaniu návrhu ústne pojednávanie na deň

16.12.2016 (piatok) o 8,30 hod.,

ktoré sa uskutoční na *stavebnom úrade – Spoločný obecný úrad, pracovisko v Kysuckom Novom Meste (so sídlom v budove Hasičskej stanice v Kysuckom Novom Meste), ul. Družstevná č. 1052, I. poschodie – č. dverí 224.*

Do podkladov rozhodnutia je možné nahliadnuť pred dňom ústneho pojednávania na stavebnom úrade v Kysuckom Novom Meste v stránkové dni (pondelok, streda, piatok) a pri ústnom pojednávaní.

Účastníci územného konania môžu svoje námietky i pripomienky k návrhu uplatniť najneskôr pri ústnom pojednávaní, inak k nim nebude prehliadnuté. Dotknuté orgány oznámia svoje stanoviská v rovnakej lehote, v ktorej môžu uplatniť svoje námietky a pripomienky účastníci územného konania. Ak dotknutý orgán, ktorý bol vyrozumený o začatí územného konania, neoznámia v určenej alebo predĺženej lehote svoje stanovisko k navrhovanej stavbe, predpokladá sa, že so stavbou z hľadiska ním sledovaných záujmov súhlasí.

Stavebný úrad upozorňuje, že v odvolacom konaní sa neprihliada na námietky a pripomienky, ktoré nebudú uplatnené v tomto konaní, hoci uplatnené mohli byť.

Ak sa nechá niektorý z účastníkov konania zastupovať, predloží jeho zástupca písomnú plnú moc.

Obec RUDINA
spoločný obecný úrad
pracovisko v Kysuckom Novom Meste
Družstevná 1052, 024 01 Kysucké Nové Mesto

Vladimír Káčerík
starosta obce

ju *M*

Toto oznámenie má povahu verejnej vyhlášky a musí byť vyvesená v súlade s ust. § 26 zákona č. 71/1967 Zb. o správnom konaní v znení neskorších predpisov po dobu 15 dní na úradnej tabuli a internetovej stránke Obce Horný Vadičov spolu so situáciou umiestnenia stavby.

Vyvesené dňa :25. 11. 2016.....

Zvesené dňa :


Pečiatka a podpis oprávneného zástupcu obce:

Doručí sa:

1. Ing. Roman Jantošík, ul. 1. mája 273, 024 01 Kysucké Nové Mesto
2. Jarmila Kohutová, Štúrova 1305/10, 024 01 Kysucké Nové Mesto
3. Jozef Majbík a Dana Majbíková, 023 45 Horný Vadičov č. 552/9
4. Miroslav Mochnacký a Elena Mochnacká, 023 45 Horný Vadičov č. 676
5. Neznámym vlastníkom pozemku č. KN-C 1970/1 - verejnou vyhláškou
6. Okresný úrad Žilina, pozemkový a lesný odbor, A. Kmeť'a 17, 010 01 Žilina
7. Okresný úrad Kysucké Nové Mesto, odbor starostlivosti o ŽP, Litovelská 1218
8. Obec Horný Vadičov, starosta obce

Príloha: Situácia umiestnenia stavby

Vybavuje: Z. Marčanová
Č.t. 041/433 9350

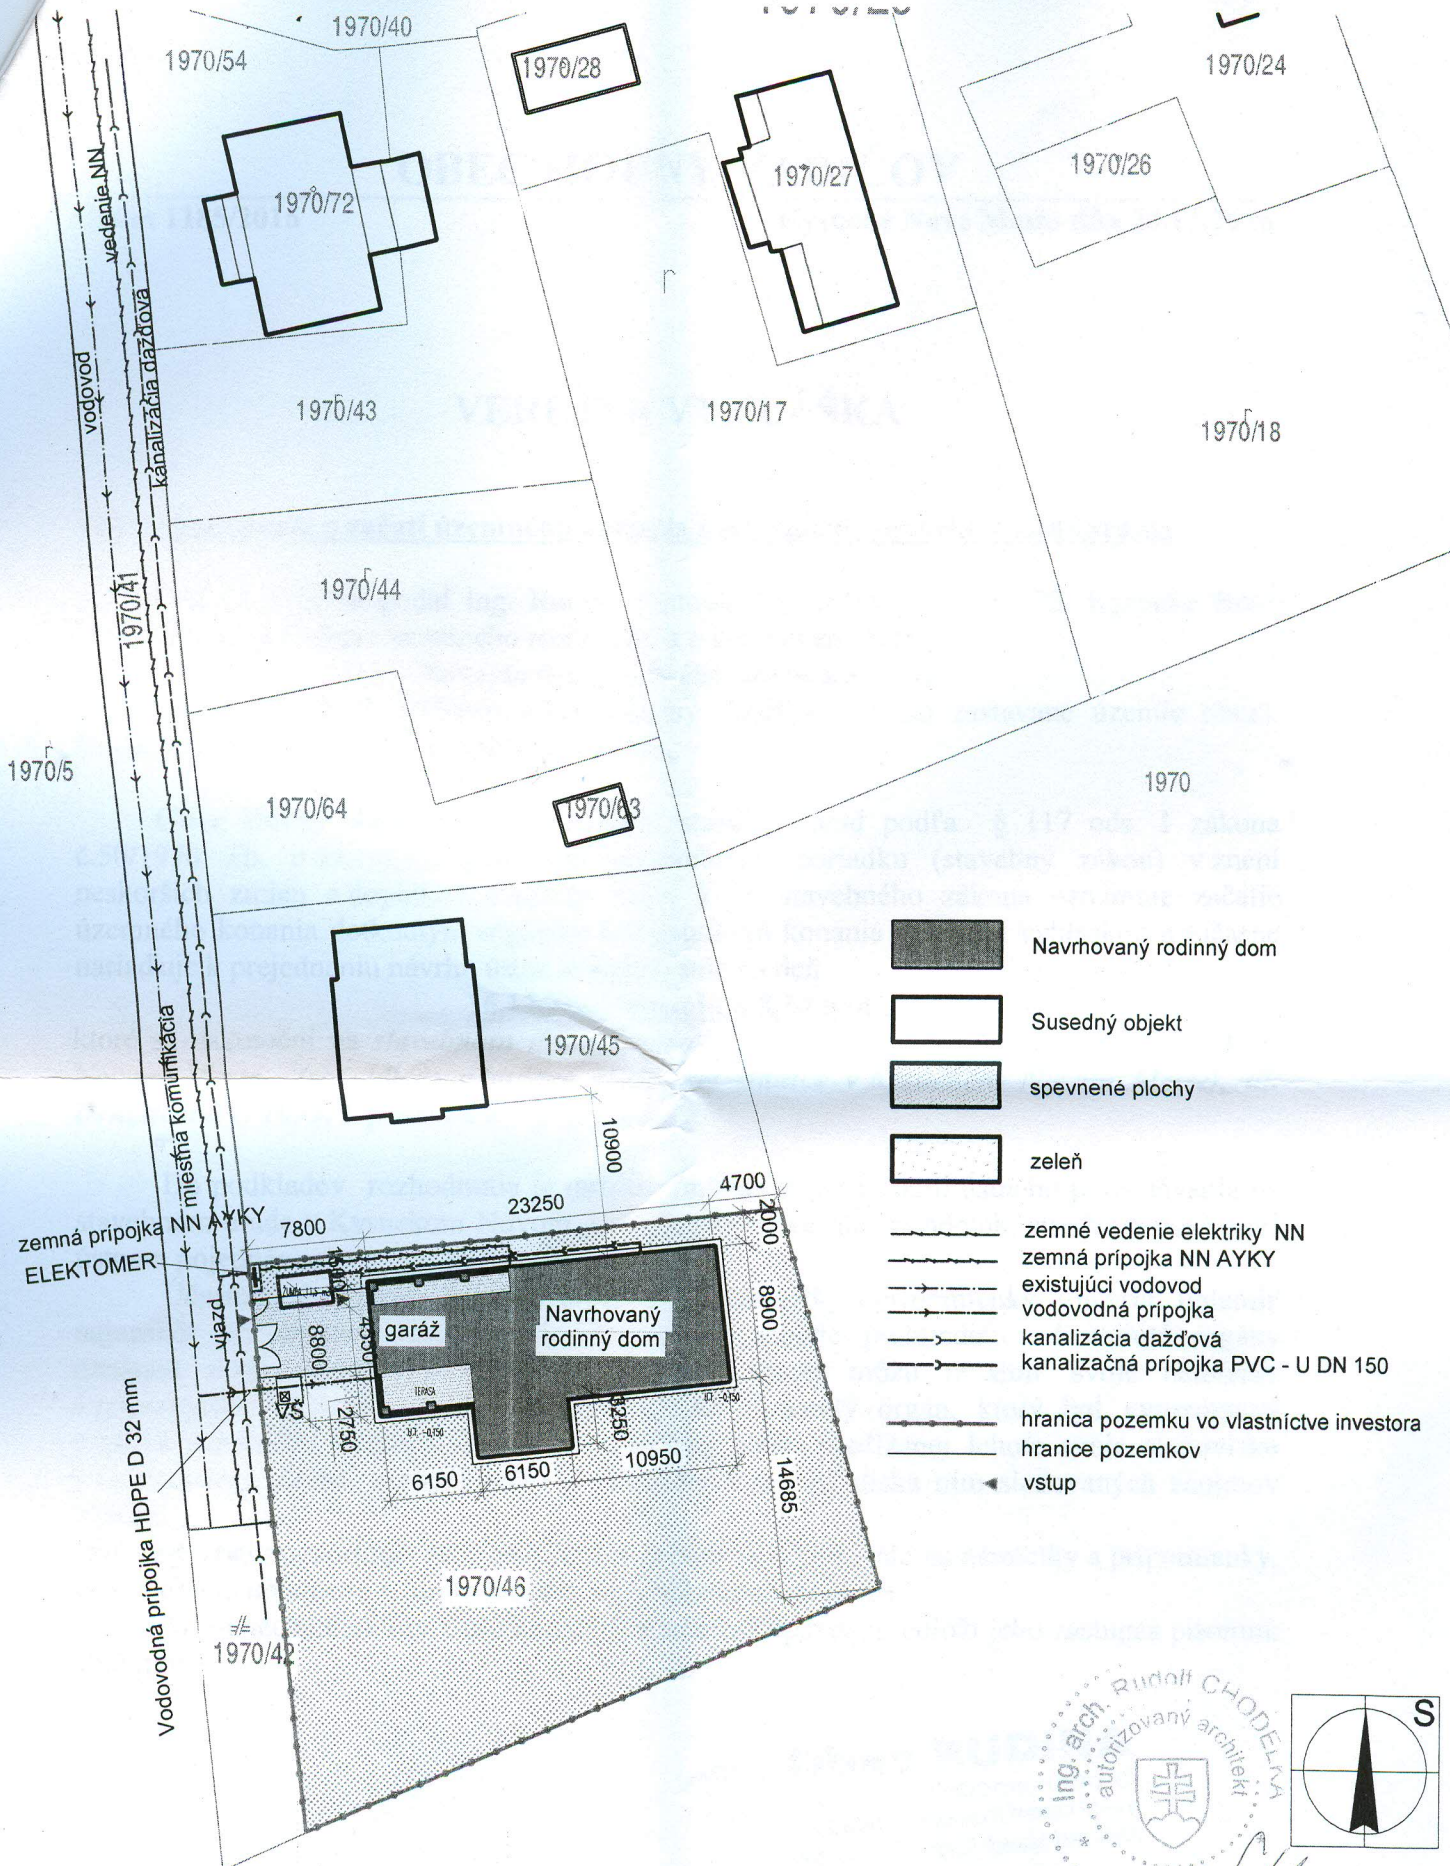

±0,000 = +0,150 nad terénom



ING. ARCH. RUDOLF CHODELKA AUTORIZOVANÝ ARCHITEKT IČ: 086243280 e-mail: chodelko@ramail.sk	Novostavba rodinného domu Horný Vadičov parcela č. 1790/46	
	situácia	
	Investor : Ing. Roman Jantošík	Mierka : 1:500
	projektant : Ing. arch. Rudolf Chodelka	Dátum : 09/2016
		Stupeň : stavebné povolenie
		Číslo výkresu : 1